


海老名市文化会館小ホール音響一覧

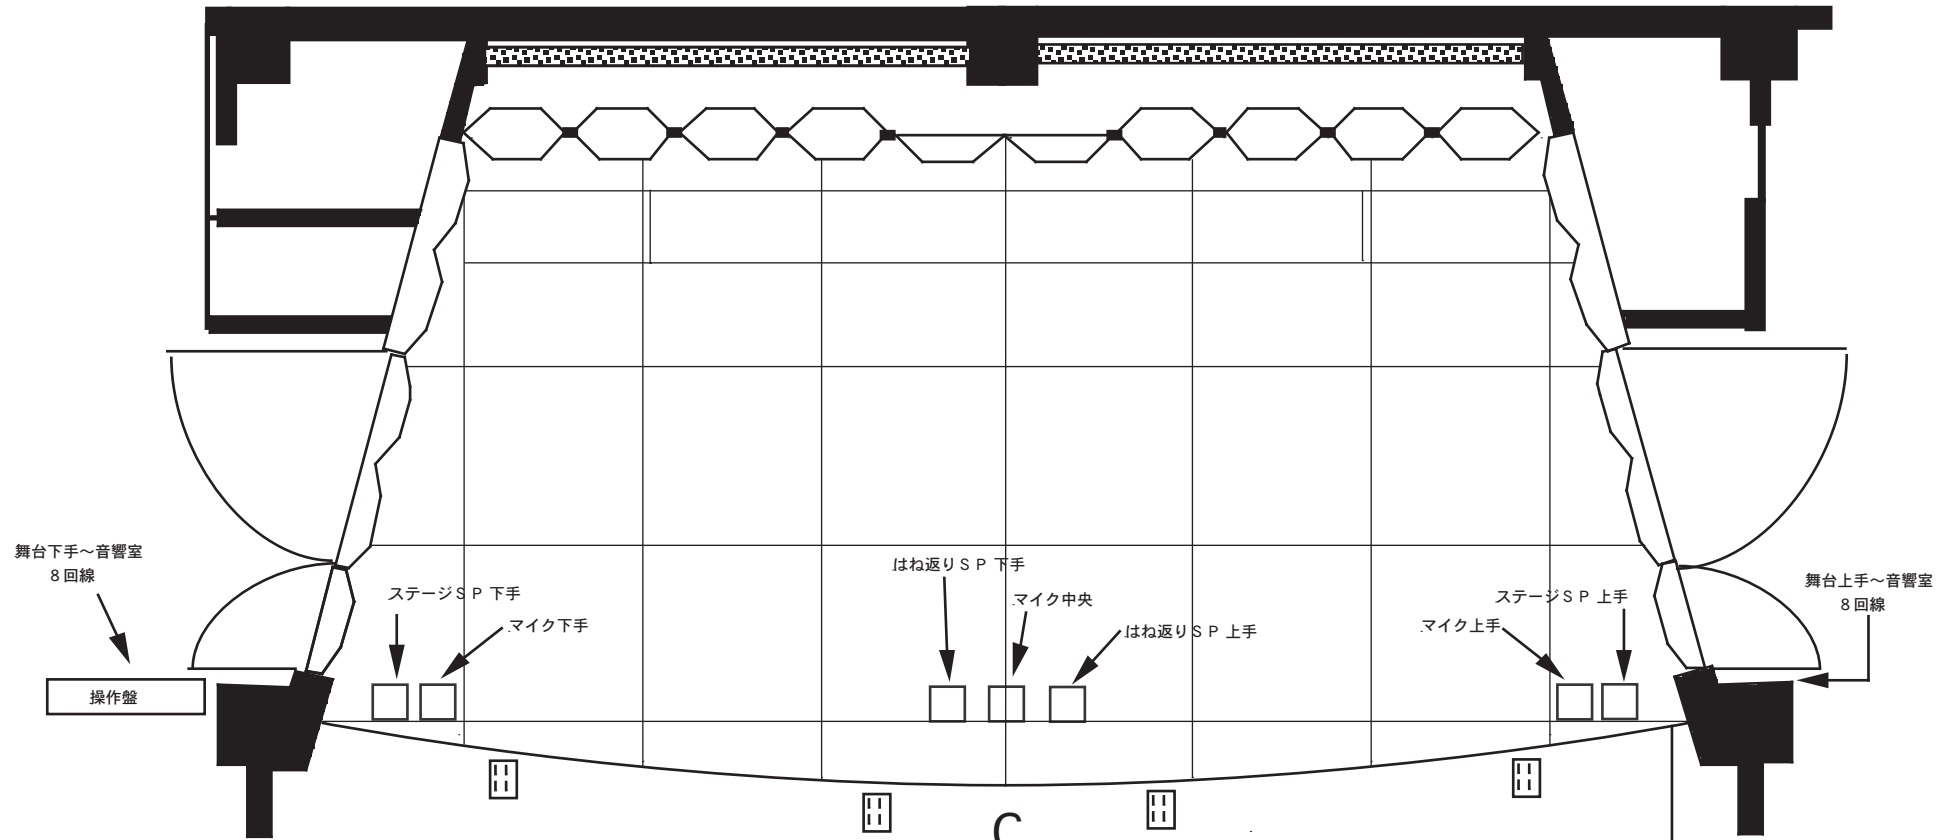

音響室

- デッキ類 (固定)
 TASCAM 112R MKIII ×2
 TASCAM DA-30
 TASCAM DA-30 MK II
 TASCAM CD-401 MK II
 TASCAM MD 350 ×2
 エフェクト
 YAMAHA SPX990

プロセニアムスピーカ
 TOA 特型 (38cm 2way 500W)

フロントスピーカ
 TOA F155-G (12cm 120W)
 かまち下 4カ所

ステージスピーカ
 TOA GS-386W (38cm 2way 450W)

モニタースピーカ
 TOA 380SEM (38cm 3way 360W)
 BOSE 101MM STAGE ×2
 (BOSE 1702 ×2)

スタンド類
 TOA ST-206 (ST) ×3
 TOA ST-301B(Boom) ×3
 TOA ST-64 (卓上)

マイク類

- SHURE Beta 58MR ×3
 SHURE Beta 57MR ×4
 SHURE SM-58S ×1
 SHURE 565SD ×1
 SANKEN CMS-2 (3点吊り用 MS型)
 RODE NT4 (3点吊り用 XY型)
 COUNTRYMAN TYPE85 ×2


ワイヤレスマイク

- B型 2波
 TOA WM-250 ×1 (ハンド型、スイッチ付き)
 TOA WM-280 ×2 (ハンド型)
 TOA WM-350 ×2 (2ピース型)

マルチケーブル

- CANARE 8ch 10m ×2
 BOX(NK オス、メス) ×2

電源

平行口 ×4 系統  印

.1 目一坪 (1.8m × 1.8m)
 間口 13.5m · 10.7m
 奥行 6m
 高さ 10.4m

搬入口
 幅 = 3,300mm
 高さ = 3,300mm
 GLからの距離 = 900mm

貨物用エレベーター諸元(有効)
 幅 = 1,650mm
 奥行 = 2,850mm
 高さ = 2,050mm